

**АДМИНИСТРАЦИЯ ВЫСОКОЯРСКОГО СЕЛЬСКОГО
ПОСЕЛЕНИЯ
ПОСТАНОВЛЕНИЕ**

10.09.2018

№ 82

с.Высокий Яр

Об утверждении схемы размещения нестационарных торговых объектов на территории муниципального образования «Высокоярское сельское поселение»

В соответствии со статьей 10 Федерального закона от 28 декабря 2009 года № 381-ФЗ «Об основах государственного регулирования торговой деятельности в Российской Федерации», статьей 14 Федерального закона от 6 октября 2003 года № 131-ФЗ "Об общих принципах организации местного самоуправления в Российской Федерации", постановлением Администрации Томской области от 09.07.2010 № 135а "О порядке разработки и утверждения органами местного самоуправления муниципальных образований Томской области схем размещения нестационарных торговых объектов", на основании Устава муниципального образования «Высокоярское сельское поселение», в целях упорядочивания размещения нестационарных торговых объектов на территории муниципального образования «Высокоярское сельское поселение», а также повышения эффективности использования муниципальной собственности

ПОСТАНОВЛЯЮ:

1. Утвердить схему размещения нестационарных торговых объектов на территории муниципального образования «Высокоярское сельское поселение», состоящую из:
 - 1) плана-схемы мест нахождения и перечня нестационарных торговых объектов, время функционирования которых имеет исключительно сезонный характер и проведении ярмарок, время функционирования которых определяется конкретными календарными датами, согласно приложению к настоящему постановлению.
2. Опубликовать настоящее постановление в порядке установленном Уставом Высокоярского сельского поселения и разместить его на сайте Администрации Высокоярского сельского поселения.
3. Направить утвержденную схему размещения нестационарных торговых объектов на территории муниципального образования «Высокоярское сельское

ноя

поселение» в течение 5 дней в Департамент потребительского рынка Администрации Томской области;

4. Контроль за исполнением настоящего постановления оставляю за собой.

Глава Высокоярского
сельского поселения



Д.В.Галица

ПЛАН-СХЕМА МЕСТ НАХОЖДЕНИЯ НЕСТАЦИОНАРНЫХ ТОРГОВЫХ ОБЪЕКТОВ, ВРЕМЯ
ФУНКЦИОНИРОВАНИЯ КОТОРЫХ ИМЕЕТ СЕЗОННЫЙ ХАРАКТЕР,
НА ТЕРРИТОРИИ МУНИЦИПАЛЬНОГО ОБРАЗОВАНИЯ "ВЫСОКОЯРСКОЕ СЕЛЬСКОЕ ПОСЕЛЕНИЕ"

СХЕМА 3 С.Высокий Яр

ул. Центральная с. Высокий Яр


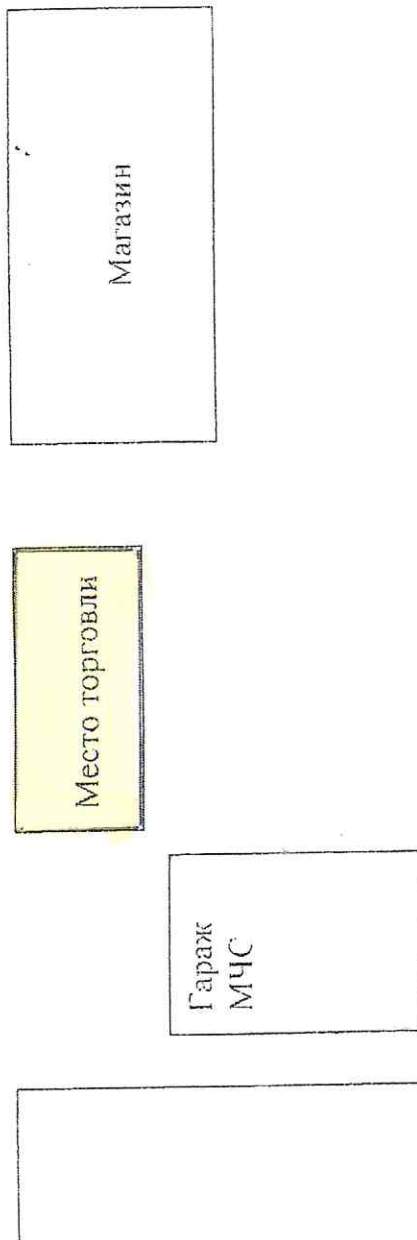


Схема 4 с. Богатыревка

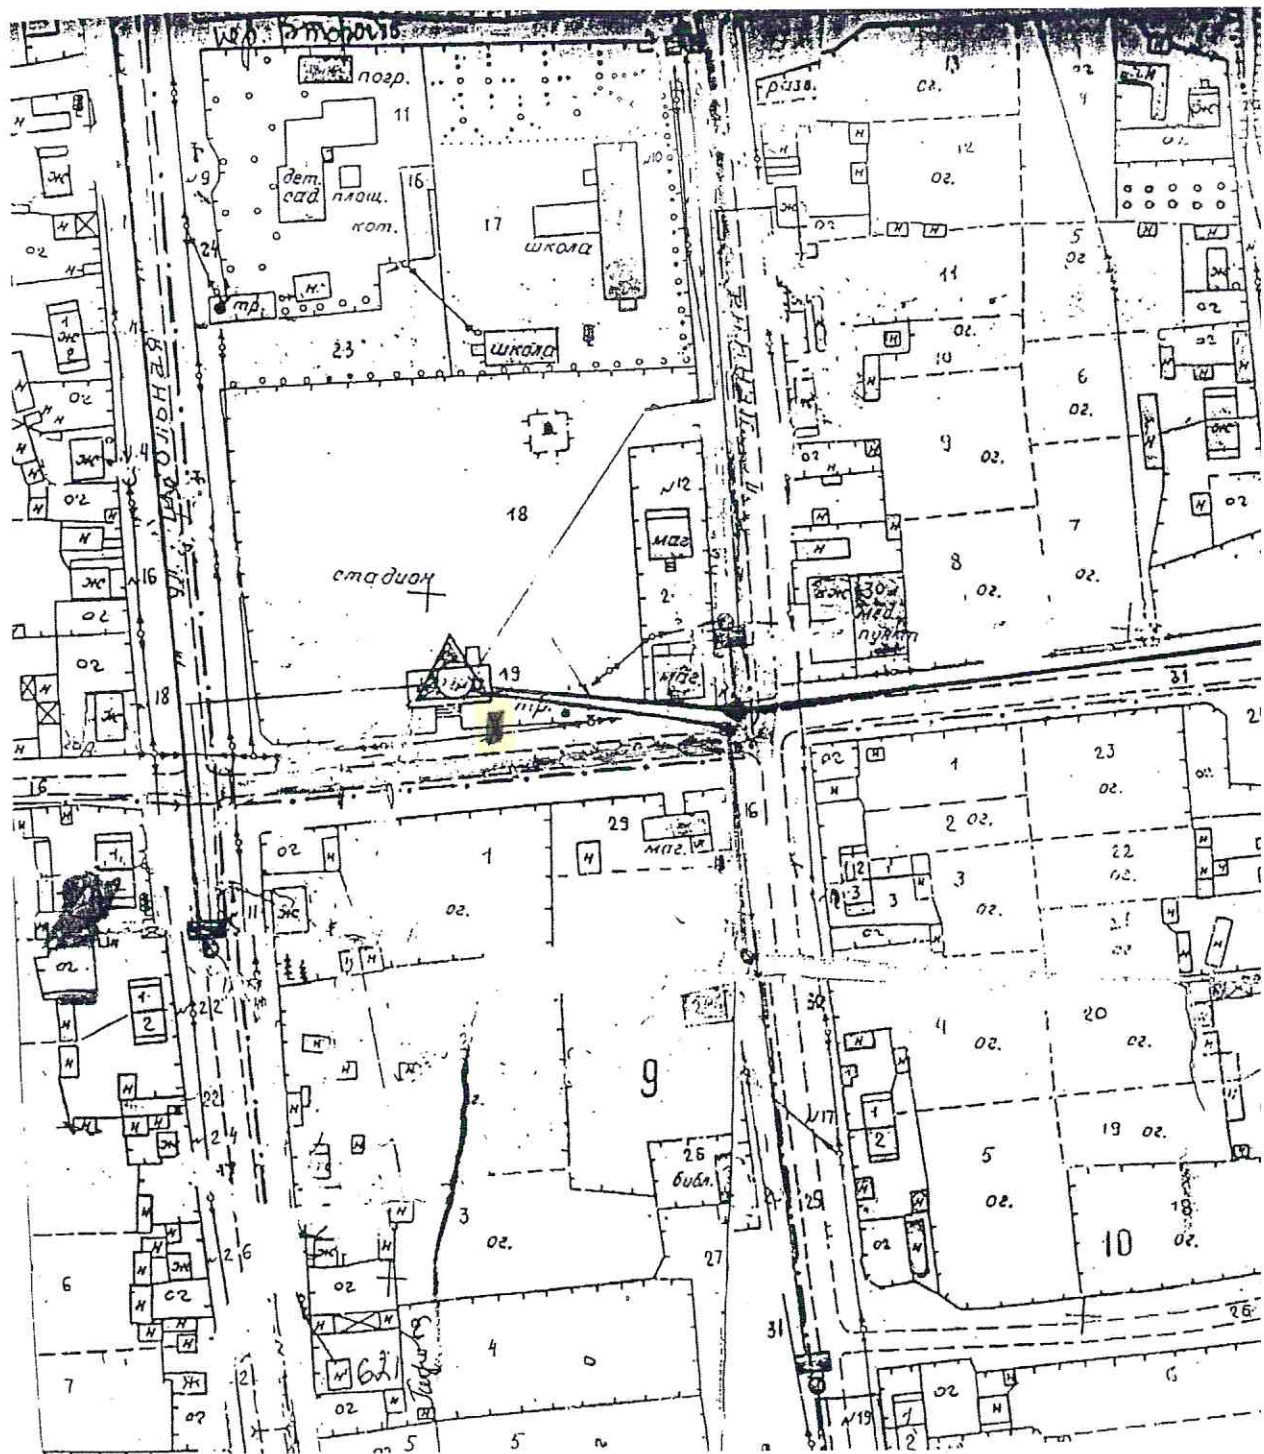

ПЕРЕЧЕНЬ НЕСТАЦИОНАРНЫХ ТОРГОВЫХ ОБЪЕКТОВ ИМЕЕТ СЕЗОННЫЙ ХАРАКТЕР,
НА ТЕРРИТОРИИ МУНИЦИПАЛЬНОГО ОБРАЗОВАНИЯ "ВЫСОКОЯРСКОЕ СЕЛЬСКОЕ ПОСЕЛЕНИЕ"

№ на схеме	Местоположение населенный пункт/окр. населенного пункта	Тип стационарного торгового объекта	Ассортимент товаров	Период размещения
1	2	4	9	10
3	С.Высокий Яр, ул. Центральная 30	Торговые прилавки	Промышленные товары	Май-октябрь
4	С.Богатыревка, ул. Школьная 9а	Специализированные передвижные объекты	Промышленные товары	Май-сентябрь
5	Д.Панычево, ул. Центральная 13а	Специализированные передвижные объекты	Промышленные товары	Май-октябрь

ПЛАН-СХЕМА МЕСТ НАХОЖДЕНИЯ НЕСТАЦИОНАРНЫХ ТОРГОВЫХ ОБЪЕКТОВ,
ИСПОЛЬЗУЕМЫХ ПРИ ОРГАНИЗАЦИИ И ПРОВЕДЕНИИ ЯРМАРОК, ВРЕМЯ
ФУНКЦИОНИРОВАНИЯ КОТОРЫХ ОПРЕДЕЛЯЕТСЯ КОНКРЕТНЫМИ
КАЛЕНДАРНЫМИ ДАТАМИ
НА ТЕРРИТОРИИ МУНИЦИПАЛЬНОГО ОБРАЗОВАНИЯ "ВЫСОКОЯРСКОЕ СЕЛЬСКОЕ ПОСЕЛЕНИЕ"

СХЕМА 3 С.Высокий Яр

ул. Центральная с. Высокий Яр


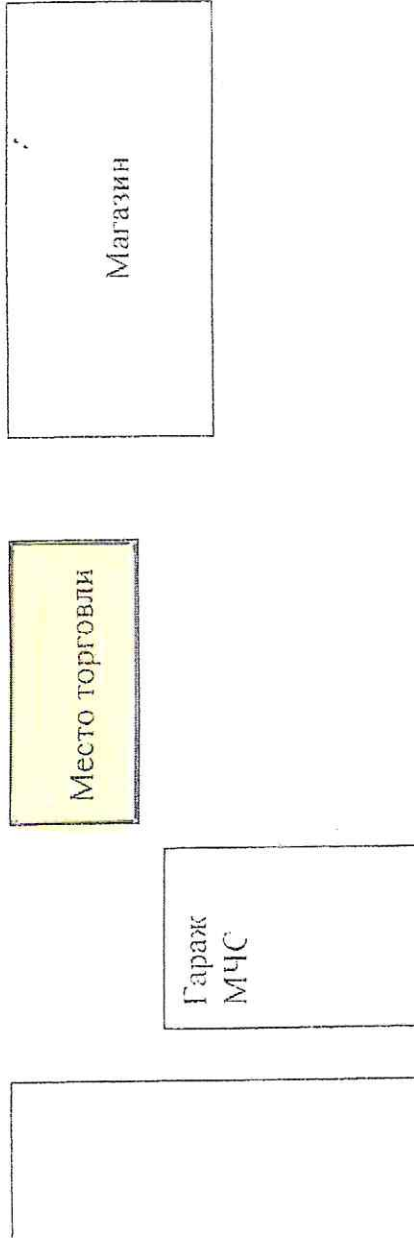


Схема 5 д. Паньчево

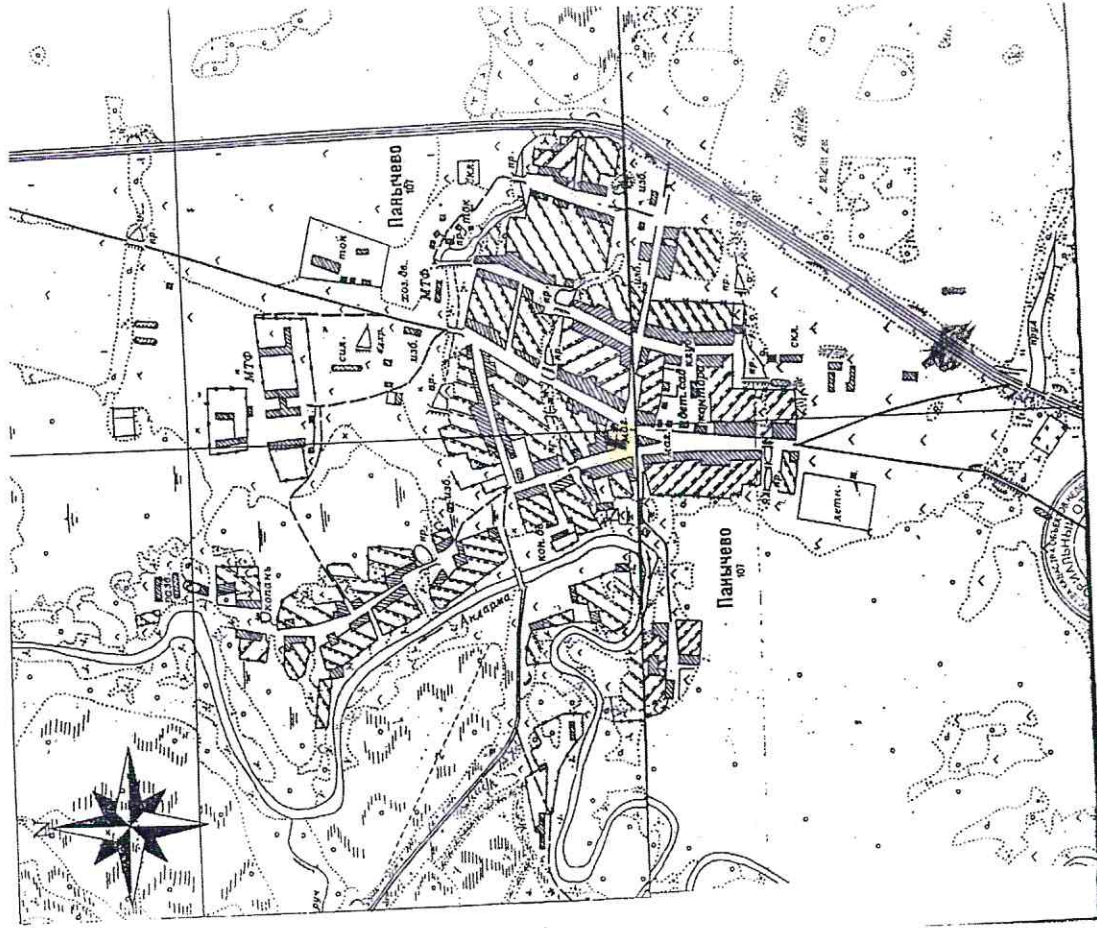

М 1:10 000

ПЕРЕЧЕНЬ НЕСТАЦИОНАРНЫХ ТОРГОВЫХ ОБЪЕКТОВ, ИСПОЛЬЗУЕМЫХ
 ПРИ ОРГАНИЗАЦИИ И ПРОВЕДЕНИИ ЯРМАРОК, ВРЕМЯ ФУНКЦИОНИРОВАНИЯ
 КОТОРЫХ ОПРЕДЕЛЯЕТСЯ КОНКРЕТНЫМИ КАЛЕНДАРНЫМИ ДАТАМИ,
 НА ТЕРРИТОРИИ МУНИЦИПАЛЬНОГО ОБРАЗОВАНИЯ "ВЫСОКОЯРСКОЕ СЕЛЬСКОЕ ПОСЕЛЕНИЕ"

№ на схеме	Местоположение населенный пункт/окр. населенного пункта	Тип нестационарного торгового объекта	Ассортимент товаров	Период размещения
1	2	4	9	10
3	С.Высокий Яр, ул. Центральная 30	Торговые прилавки	Промышленные товары	В ТЕЧЕНИЕ ГОДА
4	С.Богатыревка, ул. Школьная 9а	Специализированные передвижные объекты	Промышленные товары	В ТЕЧЕНИЕ ГОДА
5	Д.Панычево, ул. Центральная 13а	Специализированные передвижные объекты	Промышленные товары	В ТЕЧЕНИЕ ГОДА